



مركز السبالة
AL-SBALH CENTER

معارض تجارية

مركز متخصص بتجارة (الأواني المنزلية - الأجهزة الكهربائية - التحف - الهدايا - الزهور)
يقع المركز على طريق الملك فهد بمدينة الرياض بقلب المنطقة
التجارية بالعاصمة الرياض بإجمالي مساحات تأجيرية 15 ألف متر مربع

مميزات الموقع

مساحات متنوعة

دورين مواقف

تتسع حتى 360 سيارة

الموقع مرخص

من الدفاع المدني
وجميع الجهات ذات العلاقة

يقع الموقع على

طريق الملك فهد
وهو من الشوارع الرئيسية

وجود ممر بين المركز
وبين مركز اتحاد السبالة

خدمات النظافة العامة
والحراسة الأمنية والرقابة

مصاعد من نوع ميتسوبيشي
ومصعد خدمات بسعة طن ونصف

أهم

المواقع المجاورة

أسواق بن دايل

أسواق مكة

مركز التعمير

مركز المعيقلة



موقع المركز على الخريطة

0551818372


0551818493

info@nawat.net




الدور الأرضي معارض

المخططات

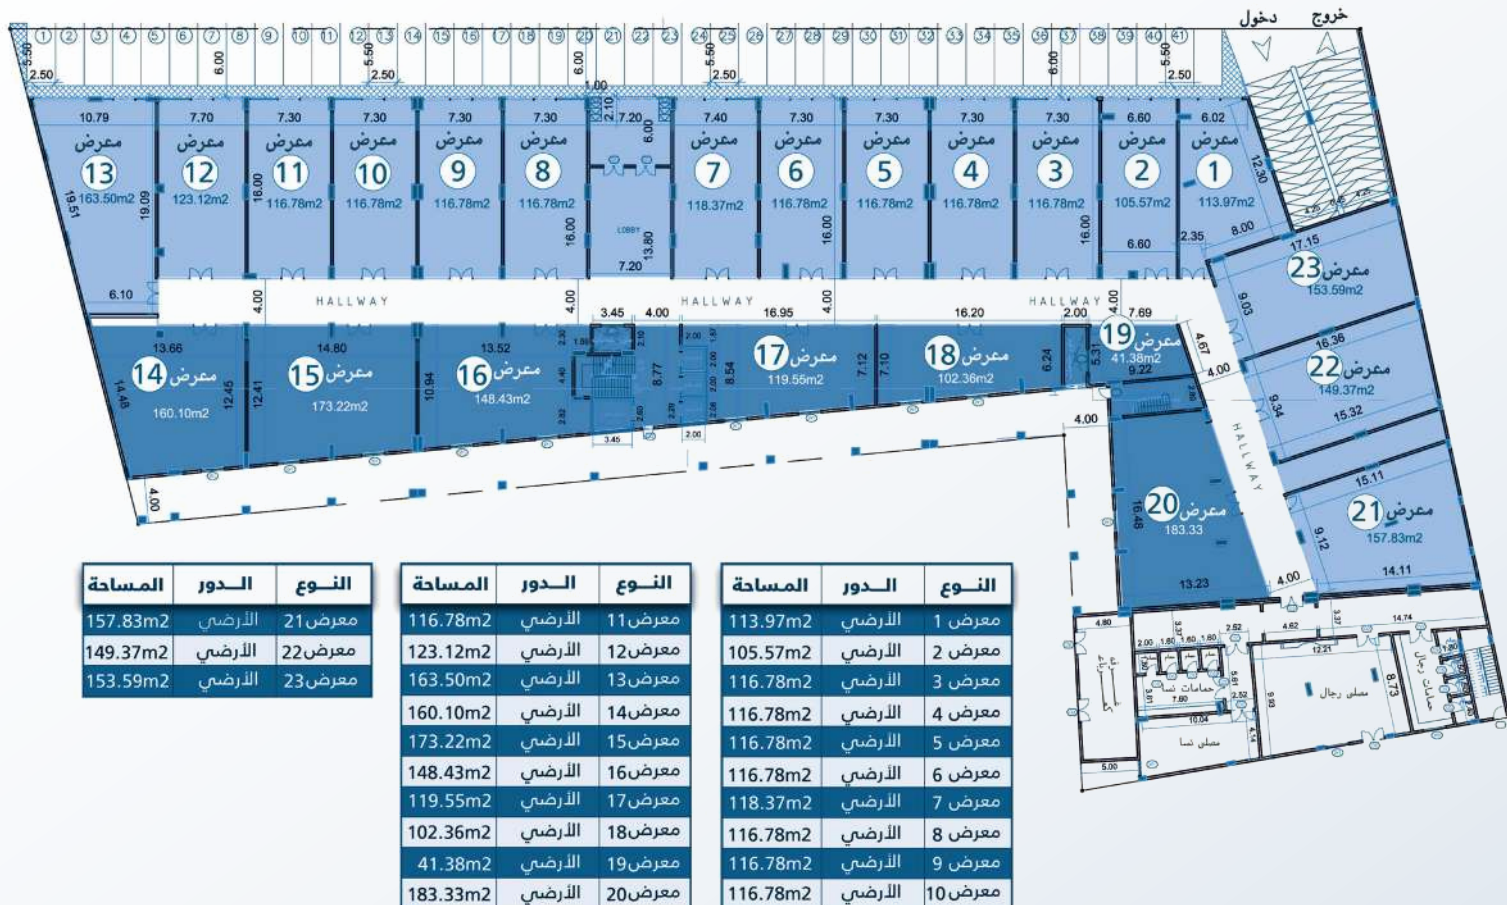

الدور الأول معارض


FIRST FLOOR OUTLINE

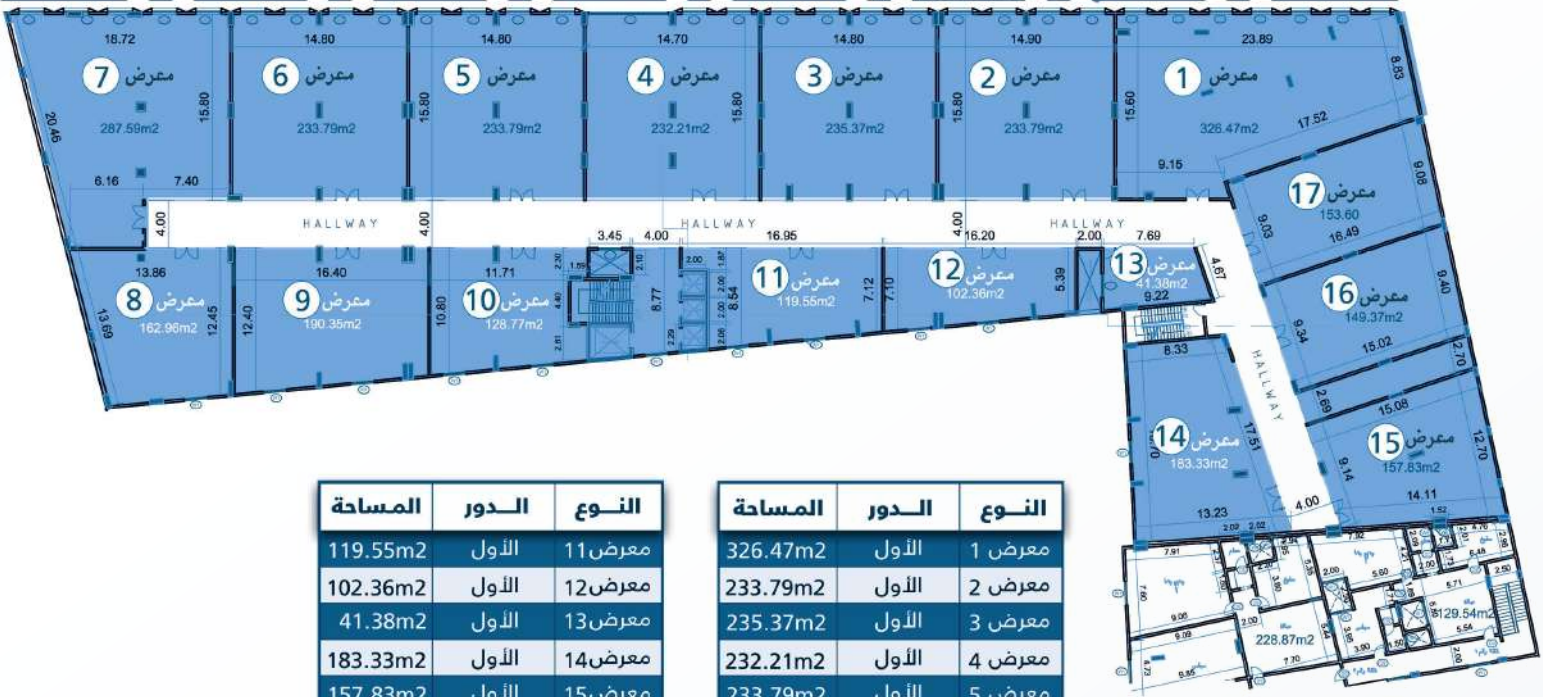

النوع	الدور	المساحة
معرض 11	الأول	119.55m2
معرض 12	الأول	102.36m2
معرض 13	الأول	41.38m2
معرض 14	الأول	183.33m2
معرض 15	الأول	157.83m2
معرض 16	الأول	149.37m2
معرض 17	الأول	153.60m2

النوع	الدور	المساحة
معرض 1	الأول	326.47m2
معرض 2	الأول	233.79m2
معرض 3	الأول	235.37m2
معرض 4	الأول	232.21m2
معرض 5	الأول	233.79m2
معرض 6	الأول	233.79m2
معرض 7	الأول	287.59m2
معرض 8	الأول	162.96m2
معرض 9	الأول	190.35m2
معرض 10	الأول	128.77m2


الدور الثاني معارض

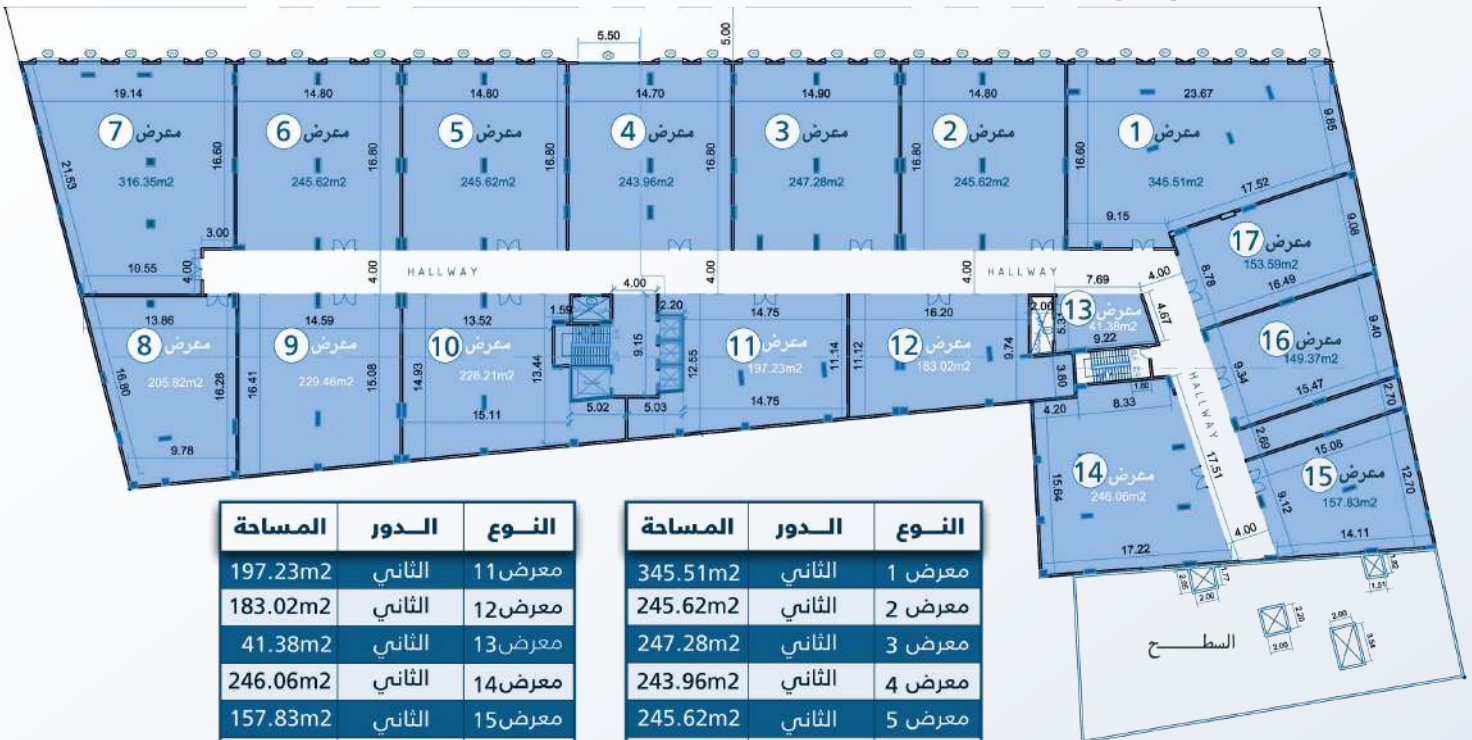

النوع	الدور	المساحة
معرض 11	الثاني	197.23m2
معرض 12	الثاني	183.02m2
معرض 13	الثاني	41.38m2
معرض 14	الثاني	246.06m2
معرض 15	الثاني	157.83m2
معرض 16	الثاني	149.37m2
معرض 17	الثاني	153.59m2

النوع	الدور	المساحة
معرض 1	الثاني	345.51m2
معرض 2	الثاني	245.62m2
معرض 3	الثاني	247.28m2
معرض 4	الثاني	243.96m2
معرض 5	الثاني	245.62m2
معرض 6	الثاني	245.62m2
معرض 7	الثاني	316.35m2
معرض 8	الثاني	205.82m2
معرض 9	الثاني	229.46m2
معرض 10	الثاني	228.21m2


الدور الثالث معارض

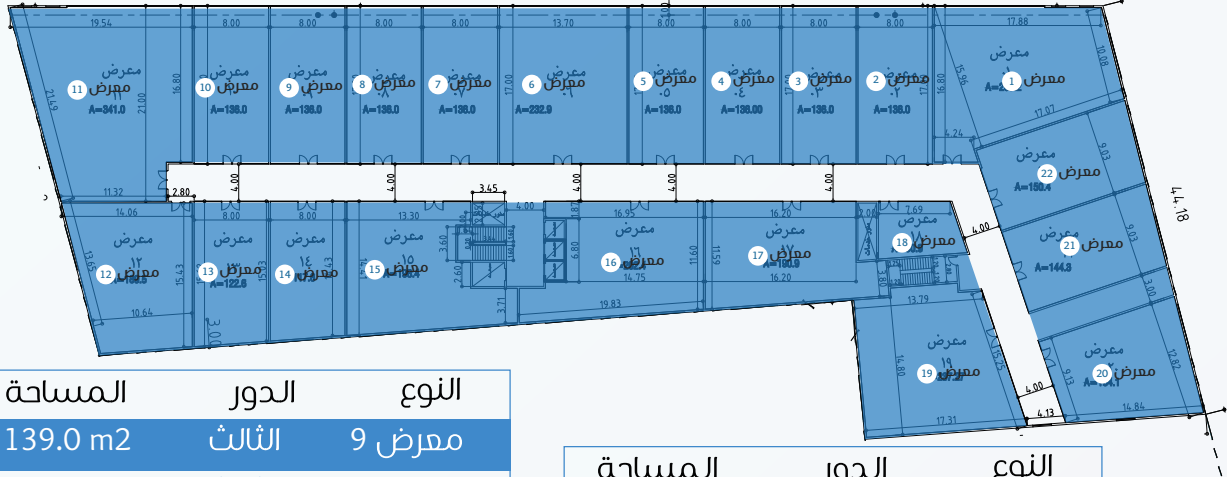

النوع	الدور	المساحة
معرض 9	الثالث	139.0 m2
معرض 10	الثالث	139.0 m2
معرض 11	الثالث	341.0 m2
معرض 12	الثالث	189.5 m2
معرض 13	الثالث	122.6 m2
معرض 14	الثالث	117.8 m2
معرض 15	الثالث	198.4 m2
معرض 16	الثالث	202.4 m2
معرض 17	الثالث	190.9 m2
معرض 18	الثالث	50.9 m2
معرض 19	الثالث	237.27 m2
معرض 20	الثالث	164.1 m2

النوع	الدور	المساحة
معرض 1	الثالث	263.2 m2
معرض 2	الثالث	136.0 m2
معرض 3	الثالث	136.0 m2
معرض 4	الثالث	136.0 m2
معرض 5	الثالث	136.0 m2
معرض 6	الثالث	232.9 m2
معرض 7	الثالث	136.0 m2
معرض 8	الثالث	136.0 m2

الدور الرابع معارض

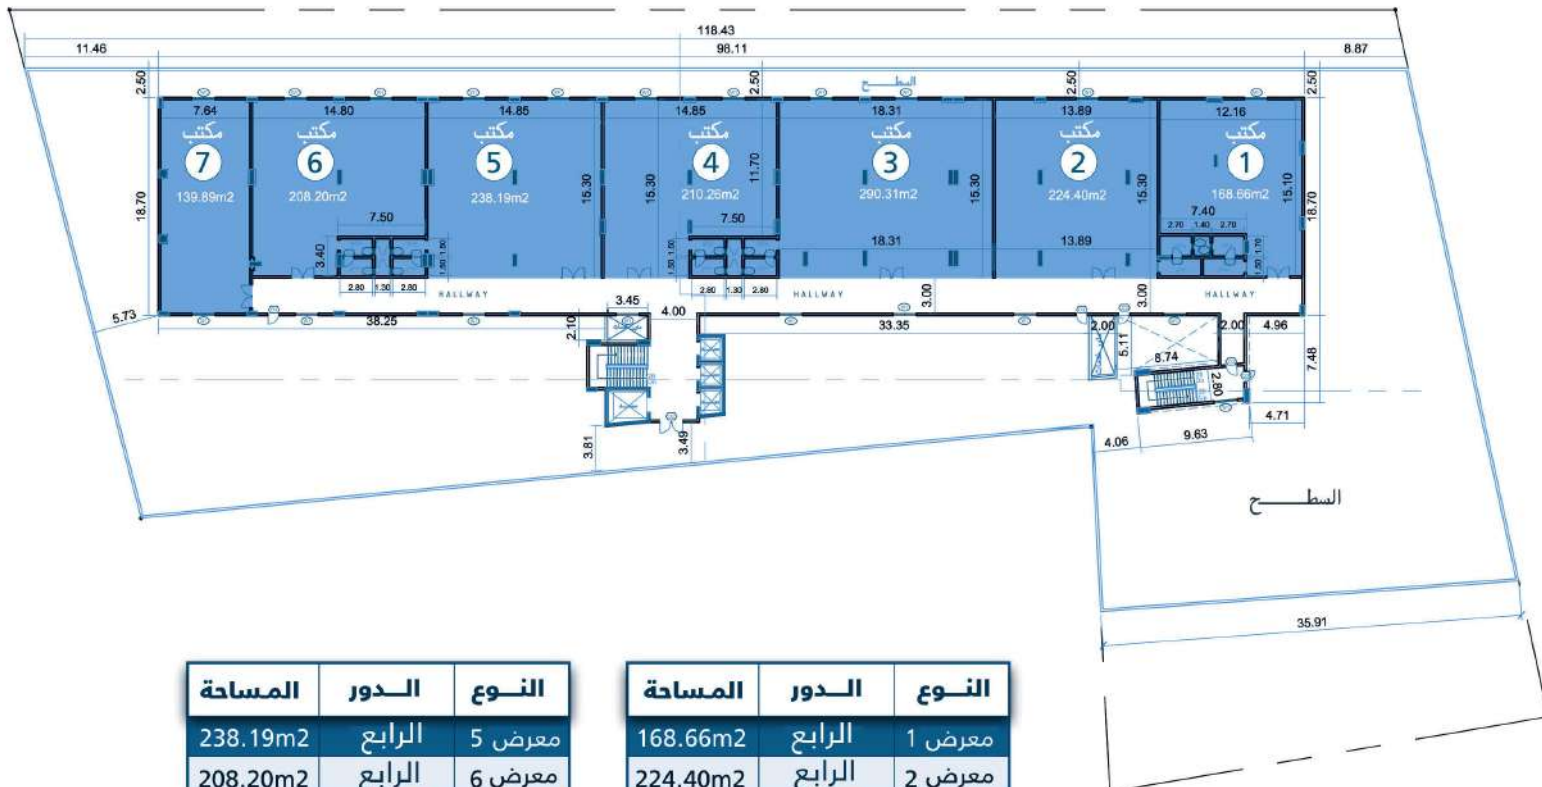

النوع	الدور	المساحة
معرض 5	الرابع	238.19m2
معرض 6	الرابع	208.20m2
معرض 7	الرابع	139.89m2

النوع	الدور	المساحة
معرض 1	الرابع	168.66m2
معرض 2	الرابع	224.40m2
معرض 3	الرابع	290.31m2
معرض 4	الرابع	210.26m2



للمزيد من المعلومات
تواصل معنا عبر الأرقام التالية

0551818372

0551818493

marketing@nawat.net